


AVANT

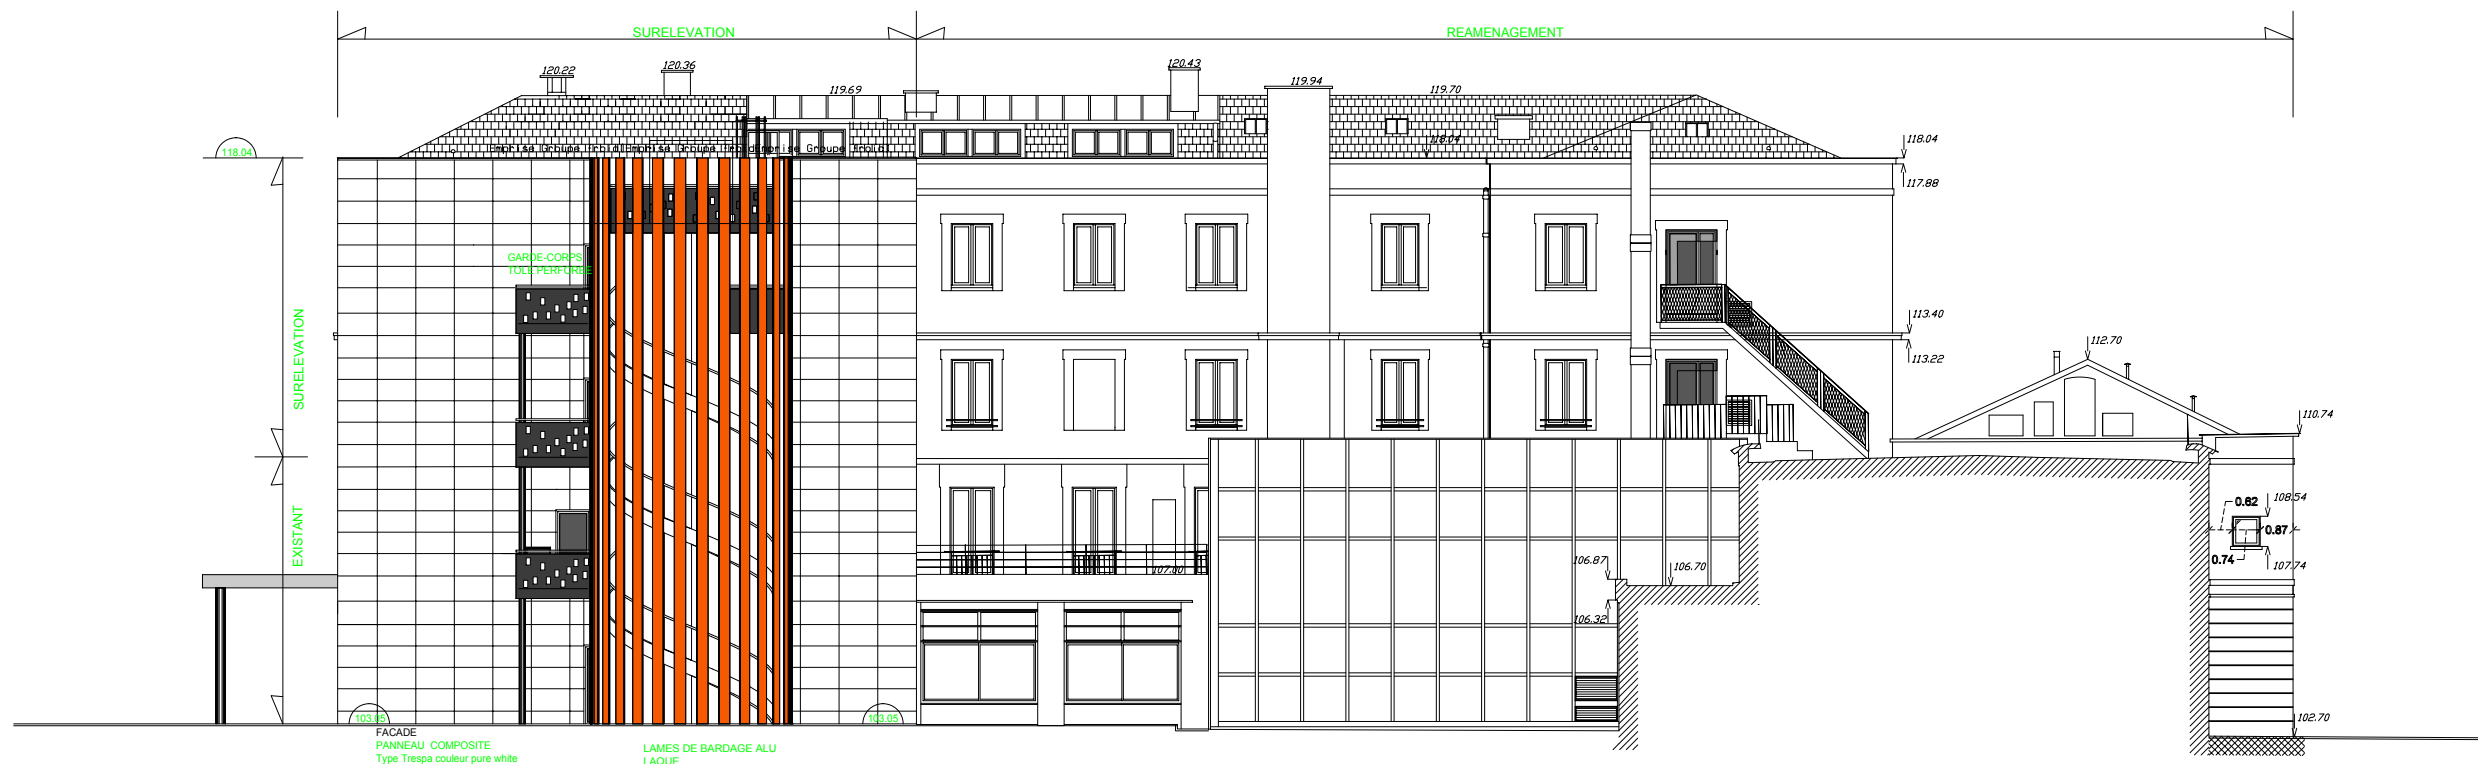

APRES

FACADE NORD